



- TOJAL 
- AULAGAR 
- ESPINERA 
- FRESNO 
- ACEBO 

SE PRESENTA Y ADOPTA EN EL COMITÉ DE SEGUIMIENTO DEL PLAN DE ORDENACIÓN URBANA DEL TERRITORIO LOCAL QUE ES UNO DE LOS PLANES DE ORDENACIÓN URBANA DE LOS MUNICIPIOS DE LA COMUNIDAD AUTÓNOMA DE ASTURIAS, EN VIGENCIA DE LA LEY 1/2007, DE 15 DE MARZO, DE ORDENACIÓN URBANA DE ESPAÑA, CON SU MODIFICACIÓN REAL DECRETO 15/2018, DE 15 DE FEBRERO, DE ORDENACIÓN URBANA DE ESPAÑA, DE ACORDO CON LA LEY 1/2007, DE 15 DE MARZO, DE ORDENACIÓN URBANA DE ESPAÑA, EN SU ARTÍCULO 10.1, EN SU PÁRRAFO CUARTO, EN TODO LO QUE SE REFIERA A LOS PLANES DE ORDENACIÓN URBANA DE LOS MUNICIPIOS DE LA COMUNIDAD AUTÓNOMA DE ASTURIAS.

PROMOTOR
Ayuntamiento de Onís


EMPLAZAMIENTO
Majada de Soñín
Onís (ASTURIAS)

Abril 2018
Ref. UD-PD-2016-MAJADA SOÑÍN
Escala 1:1.000



05

DOC. APROBACIÓN INICIAL
INFORMACIÓN
MAPA DE VEGETACIÓN
MAJADA DE SOÑÍN DE ARRIBA

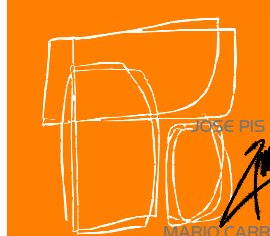






JOSE PIS FERNANDEZ
Arquitecto

MARIO CARRERA OVIEDO
Arquitecto

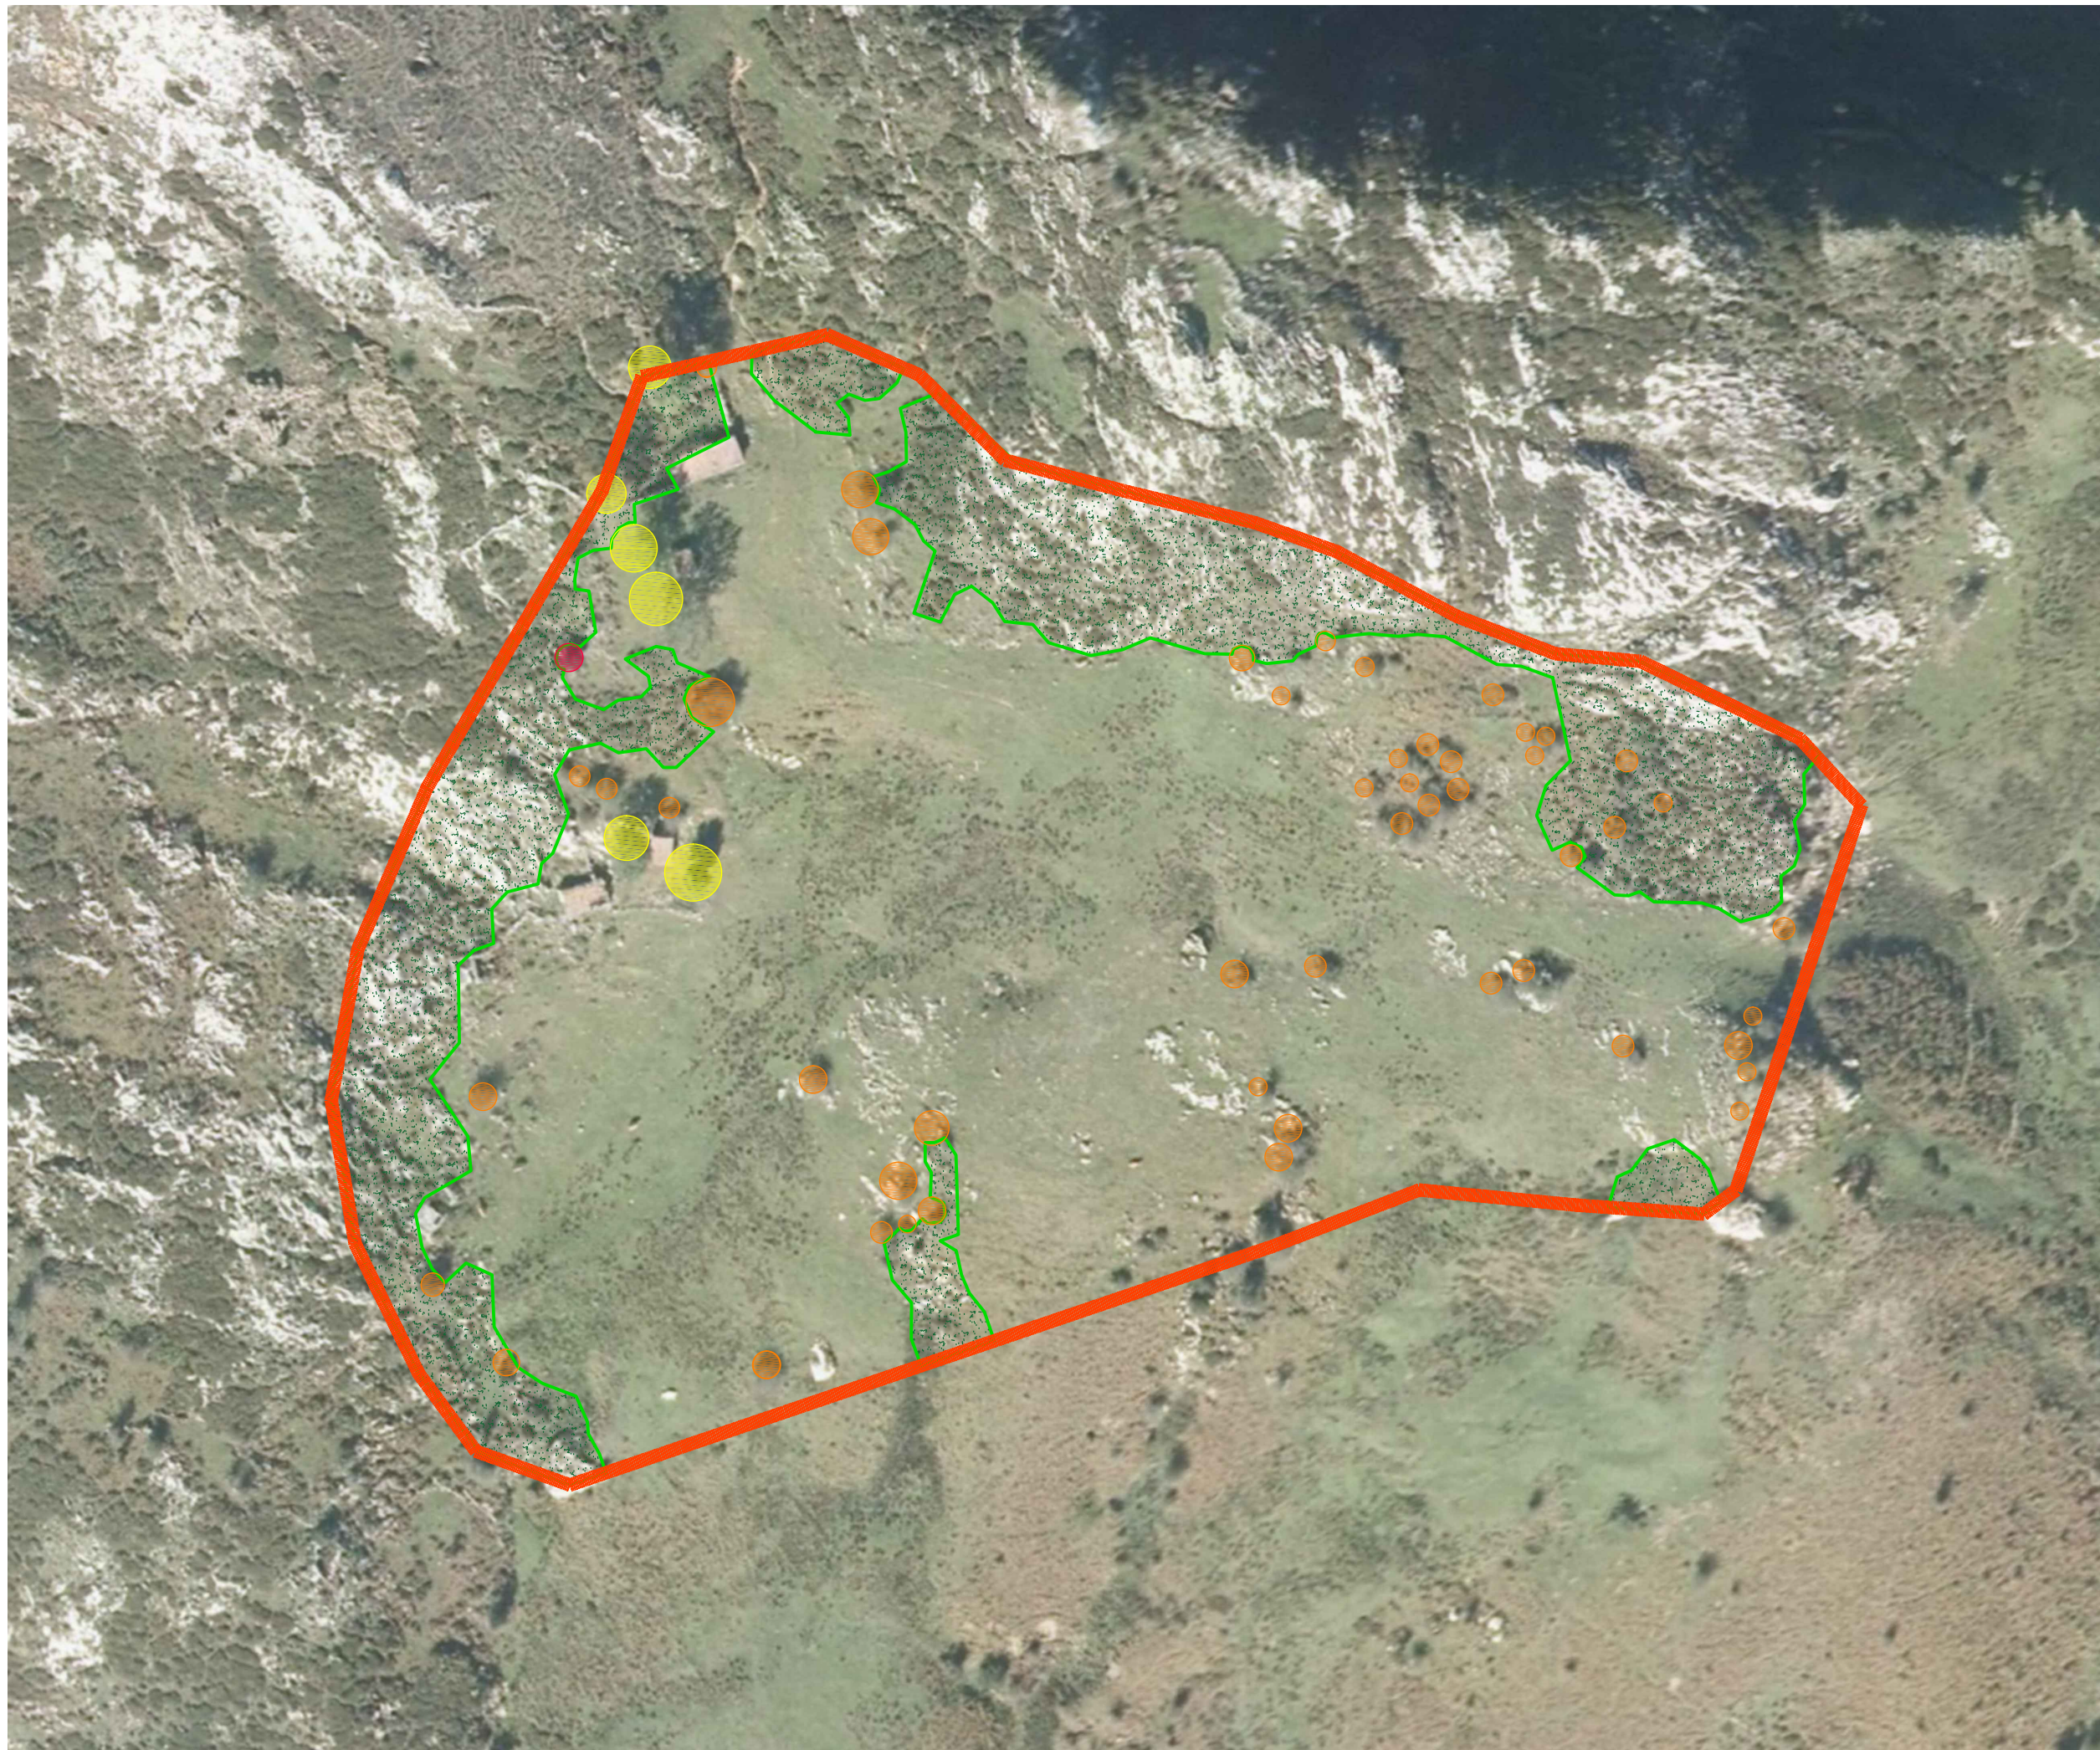Dolmen

COLEGIADO Nº 9345
SOCIEDAD LIMITADA PROFESIONAL DE ARQUITECTURA Y URBANISMO
C/ Cabrales 1, 3º. 33201 GIJÓN
Tel. 985 175 990 / Fax. 985 175 820
dolmen@dolmenarquitectura.com



- TOJAL 
- ESPINERA 
- FRESNO 
- ACEBO 

EL PRESENTE DOCUMENTO ES COPIA DE SU ORIGINAL. EL DISEÑO DE ESTE MAPA HA SIDO REALIZADO POR JOSÉ PIS FERNÁNDEZ Y MARICARHERA OVIEDO, SOCIOS DE LA OFICINA DE ARQUITECTURA Y URBANISMO DOLMEN, S.L. AUTORIZACIÓN EXPRESA DE LOS AUTORES DEL MAPA EN TODO CASO POR MEANS QUALQUIER SOCIEDAD UNILATERAL DEL MAPA.

PROMOTOR
Ayuntamiento de Onís


EMPLAZAMIENTO
Majada de Soñín
Onís (ASTURIAS)

Abril 2018
Ref. UD-PD-2016-MAJADA SOÑÍN
Escala 1:1.000



05

DOC. APROBACIÓN INICIAL
INFORMACIÓN
MAPA DE VEGETACIÓN
MAJADA DE SOÑÍN DE ABAJO

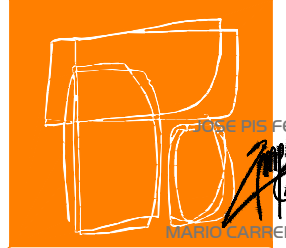

JOSÉ PIS FERNÁNDEZ
Arquitecto

MARICARHERA OVIEDO
Arquitecto

Dolmen

COLEGIADO Nº: 9346
SOCIEDAD LIMITADA PROFESIONAL DE ARQUITECTURA Y URBANISMO
C/ Cabrales 1, 3º. 33201 GIJÓN
Tel. 985 175 990 / Fax. 985 175 820
dolmen@dolmenarquitectura.com